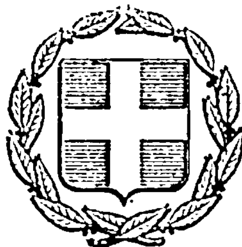


ΕΦΗΜΕΡΙΣ ΤΗΣ ΚΥΒΕΡΝΗΣΕΩΣ
ΤΗΣ ΕΛΛΗΝΙΚΗΣ ΔΗΜΟΚΡΑΤΙΑΣ

ΕΝ ΑΘΗΝΑΙΣ ΤΗ 14 ΙΟΥΛΙΟΥ 1978 | ΤΕΥΧΟΣ ΤΕΤΑΡΤΟΝ | ΑΡΙΘΜΟΣ ΦΥΛΛΟΥ 354

ΠΕΡΙΕΧΟΜΕΝΑ

ΑΠΑΛΛΟΤΡΙΩΣΕΙΣ

ΑΠΟΦΑΣΕΙΣ

ΠΟΛΕΟΔΟΜΙΑ

ΔΙΑΤΑΓΜΑΤΑ

ΑΠΟΦΑΣΕΙΣ

ΑΝΑΚΟΙΝΩΣΕΙΣ

ΑΠΑΛΛΟΤΡΙΩΣΕΙΣ

ΑΠΟΦΑΣΕΙΣ

Ἀριθ. Ζα/1.114 (1)

Περὶ κηρύξεως ἐκτάσεως ὡς ἀναδασωτέας, στὸ Ν. Ἀχαΐας.

Ο ΝΟΜΑΡΧΗΣ ΑΧΑΪΑΣ

Ἔχοντας ὑπόψη :

1. Τὶς δ/ξεις τῶν ἄρθρων 108,191, 195 ἕως 205 τοῦ Ν.Δ. 86/69 «περὶ δασικοῦ κώδικος», καθὼς καὶ τὶς δ/ξεις τῶν ἄρθρων 24 καὶ 117 τοῦ Συντάγματος τῆς Ἑλλάδος.

2. Τὶς 5684/499/έγκ. 48/11.2.71, 88854/7483/έγκ. 104/1.10.75, 114812/2946/έγκ.154/24.12.75, 10582/539/13.2.76, 215696/1451/9.5.77 καὶ 217606/1610/13.6.77 διαταγὲς Ὑπουργείου Γεωργίας.

3. Τὶς δ/ξεις τῶν Ν.Δ 3200/55, Β.Δ. 532/70 καὶ Β.Δ 709/70 «περὶ Διοικητικῆς ἀποκεντρώσεως».

4. Τὴν 2216/12.5.78 πρόταση τοῦ Δασαρχείου Αἰγίου καὶ χωρὶς πρόταση τῆς Φιλοδασικῆς Ἐπιτροπῆς Αἰγίου, γιατὶ δὲν λειτουργεῖ.

5. Τὸ μὲ κλίμακα 1 :50.000 ἀπόσπασμα χάρτη, καθὼς καὶ τὸ ἀπὸ 13.5.78 πρόχειρο κατατοπιστικὸ σχεδιάγραμμα τῆς ἀναδασωτέας ἐκτάσεως, τὰ ὁποῖα ἔφτιαξε ὁ Δασάρχης Νικ. Χοχλιοῦρος τοῦ Δασαρχείου Αἰγίου, ἀποφασίζουμε :

Κηρύσσουμε ὡς ἀναδασωτέα, τὸ παρακάτω τμῆμα δημόσιας δασικῆς ἐκτάσεως, συνολικοῦ ἐμβαδοῦ ἑπτὰ (7) στρεμμάτων, ἡ ὁποία (ἔκταση) φέρει τὴν τοπωνυμία «Σούλινα» καὶ βρίσκεται στὴν περιφέρεια τῆς Κοινότητας Καλαμιᾶς Ἐπαρχίας Αἰγιαλείας, Νομοῦ Ἀχαΐας.

Ἡ ἀναδασωτέα αὐτὴ ἔκταση, ὅπως φαίνεται στὸ σχετικὸ σχεδιάγραμμα, συνορεύει ὅπως παρακάτω :

Ἀνατολικῶς : καὶ
Δυτικῶς : Γύρωθεν μὲ δημόσια ἔκταση
Βορείως : καὶ
Νοτίως : Δασικὴ ἔκταση

Σκοπός, γιὰ τὸν ὁποῖο κηρύσσεται ὡς ἀναδασωτέα ἡ παραπάνω ἔκταση εἶναι : α) ἡ ἀποκατάσταση τῆς δασικῆς βλαστήσεως ἀπὸ χαλ. πεύκη καὶ ἀφάνες, ἡ ὁποία (βλάστηση) ὑπῆρχε, ἀλλὰ καταστράφηκε ἀπὸ πυρκαγιά, ποὺ ἔγινε κατὰ τὸ Α' 10ήμερο Μαρτίου 1978, καὶ β) ἡ ὁλοκληρωτικὴ ἀναγέννησή της καὶ γενικὰ ἡ προστασία της καὶ ἡ ἀποφυγὴ ἀλλαγῆς τοῦ χαρακτήρα της.

Ἡ ἀπόφαση αὐτὴ νὰ δημοσιευθεῖ στὴν Ἐφημερίδα τῆς Κυβερνήσεως.

Πάτρα, 22 Μαΐου 1978


Ὁ Νομάρχης
ΣΠ. ΤΣΙΡΚΑΣ

ΔΙΑΓΡΑΜΜΑ ΑΝΑΔΑΣΩΤΕΑΣ ΕΚΤΑΣΕΩΣ

εις θέση "Σούλινα" περιφερείας Καλαμιάς

Αιγιαλείας, εκτάσεως -7- στρεμμάτων

κλίμαξ 1: 2.000

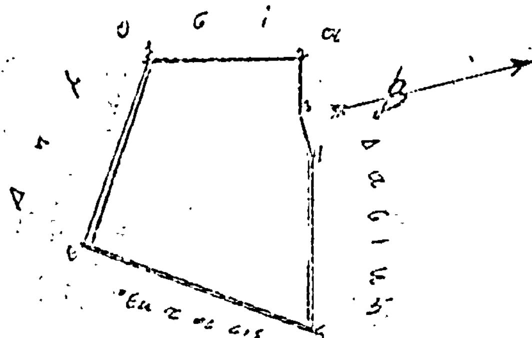

22-5-78
Ηλιόπουλος
(Τ.Σ.Υ.) Σ.Τ. Γεωπόνος

Υπόμνημα

- Χωριά
- Επαρχιακή οδός
- Κατάσταση δημοσίας δασ. "έκτασις"
- ---- ρέμα

Αίγιον 23 Μαΐου 1978

Δασάρχης Αιγίου

Κλίμαξ 1:50.000

Ἀριθ. Η-3168 (2)

Περὶ ἀναγκαστικῆς ἀπαλλοτριώσεως ἀκινήτων γιὰ τὴν ἐπέκταση τοῦ Ἀερολιμένος Ἀλεξανδρουπόλεως.

O ΝΟΜΑΡΧΗΣ ΕΒΡΟΥ

1) Σύμφωνα μὲ τὶς διατάξεις τῶν ἄρθρων 7 καὶ 8 τοῦ Ν.Δ. 797/1971 «περὶ ἀναγκαστικῶν ἀπαλλοτριώσεων», πληροφοροῦμε ὅλους ὅσους:

α) ἔχουν δικαιώματα κυριότητας ἢ ἄλλα ἐμπράγματα δικαιώματα στὰ ἀκίνητα ποὺ ἀπαλλοτριώθηκαν μὲ τὴ Δ5488/4804/16.1.69 ὑπουργικὴ ἀπόφαση (ΦΕΚ 151/7.8.69 τ. Δ') γιὰ τὴν ἐπέκταση τοῦ Ἀερολιμένος Ἀλεξανδρουπόλεως.

β) ἔχουν ἐγγράψει ὑποθήκη ἢ ἔχουν ἐπιβάλει κατάσχεση ἢ μὲ ὁποιοδήποτε τρόπο διεκδικοῦν τὰ ἀπαλλοτριωθέντα ἀκίνητα, ὅτι ἡ ἀποζημίωση ποὺ καθόρισε τὸ Ἐφετεῖο Θράκης μὲ τὴν ἀπόφασή του 76/77 γιὰ ὅλα τὰ ἀκίνητα καὶ τὰ ὑπερκείμενα σ' αὐτά, ποὺ φαίνονται στὸ ἀπὸ Νοέμβριο 1975 κτηματολογικὸ διάγραμμα καὶ σχετικὸ κτηματολογικὸ πίνακα ποὺ σύνταξε τὸ Τεχνικὸ Γραφεῖο Μ. Ἀρώνη — Γ. Δρέτα — Γ. Καρλάφτη κλπ. καὶ θεώρησε ἡ ἁρμόδια ὑπηρεσία τοῦ Ὑπουργείου Δημοσίων Ἔργων Διεύθυνση Τεχνικῶν Ὑπηρεσιῶν Ν. Ἕβρου, ἔχει κατατεθεῖ στὸ Ταμεῖο Παρακαταθηκῶν καὶ Δανείων Ἀλεξανδρουπόλεως καὶ ἔχει ἐκδοθεῖ τὸ 8704/26.6.78 γραμμάτιο συστάσεως παρακαταθήκης γιὰ εἴκοσι χιλιάδες (20.000) δρχ.

2) Ἡ ἀποζημίωση αὐτὴ εἶναι ἀποδοτέα στοὺς δικαιούχους ποὺ θὰ ἀναγνωρισθοῦν σύμφωνα μὲ τὸ Νόμο.

Ἡ ἀνακοίνωση αὐτὴ νὰ δημοσιευθεῖ στὴν Ἐφημερίδα τῆς Κυβερνήσεως.

Ἀλεξανδρούπολη, 29 Ἰουνίου 1978

Μὲ Ἐντολὴ Νομάρχη
Ὁ Διευθυντὴς
ΣΤ. ΤΟΥΡΛΙΑΔΗΣ

Ἀριθ. ΕΣ.18775 (3)

Περὶ συμπληρώσεως τῆς 4612/1978 ἀποφάσεως τοῦ Νομάρχη Θεσσαλονίκης «περὶ ἀναγκαστικῆς ἀπαλλοτριώσεως ἀγροτικῶν ἀκινήτων».

Ο ΝΟΜΑΡΧΗΣ ΘΕΣΣΑΛΟΝΙΚΗΣ

Μὲ τὴ 118084/1978 ἀπόφαση τοῦ Νομάρχη Θεσσαλονίκης, συμπληρώθηκε ἡ ὅμοια 4612/1978 «περὶ ἀναγκαστικῆς ἀπαλλοτριώσεως ἀγροτικῶν ἀκινήτων γιὰ τὴν ἵδρυση Κρεαταγορᾶς—Σφαγείων» ἰδιοκτησίας Κοινότητας Μενεμένης καὶ Τσανακαλιώτη ἢ Γασλῆ Γεωργίου, Τσανακαλιώτη ἢ Γασλῆ Δέσποινας, ἢ Τσανακαλιώτη ἢ Γασλῆ Δαμιανοῦ, Γρηγοριάδου Ἑλένη, Τσανακαλιώτη ἢ Γασλῆ Εὐαγγέλου καὶ Τσανακαλιώτη ἢ Γασλῆ Μιχαήλ.

Κατὰ τὰ λοιπὰ ἰσχύει ἡ ἀπόφασή μας ἀριθ. 4612/4.3.78.

Θεσσαλονίκη, 25 Μαΐου 1978

Ὁ Νομάρχης
ΚΩΝΣΤΑΝΤΙΝΟΣ Δ. ΠΥΛΑΡΙΝΟΣ

ΠΟΛΕΟΔΟΜΙΑ

ΔΙΑΤΑΓΜΑΤΑ

(4)

Περὶ ἐπεκτάσεως τοῦ ρυμοτομικοῦ σχεδίου Στρατωνίου (Χαλκιδικῆς).

Ο ΠΡΟΕΔΡΟΣ
ΤΗΣ ΕΛΛΗΝΙΚΗΣ ΔΗΜΟΚΡΑΤΙΑΣ

Ἔχοντες ὑπ' ὄψει τὰς διατάξεις τοῦ ἀπὸ 17 Ἰουλίου 1923 Ν. Δ/τος «περὶ σχεδίων πόλεων κλπ.», ὡς μεταγενεστέρως ἐτροποποιήθησαν καὶ συνεπληρώθησαν καὶ εἰδικώτερον τῶν ἄρθρων 3, 9, 29 καὶ 70 αὐτοῦ, τοῦ ἀπὸ 8.9.1923 Δ/τος «περὶ καθορισμοῦ τῆς κατὰ τὸ ἄρθρον 3 τοῦ ἀπὸ 17.7.1923 Ν. Δ/τος «περὶ σχεδίων πόλεων κλπ.» προθεσμίας (ΦΕΚ 257 Α') καὶ τὸ ὅτι ἡ κατὰ τὸ Διάταγμα αὐτὸ προθεσμία παρῆλθεν ἄπρακτος, τῆς παρ. 3 τοῦ ἄρθρου 1 τοῦ Α.Ν. 314/1968 (ΦΕΚ 47/Α'), ὡς τὸ ἄρθρον τοῦτο ἀντικατεστάθη διὰ τοῦ ἄρθρου 1 τοῦ Ν.Δ. 1018/1971 «περὶ τροποποιήσεως καὶ συμπληρώσεως τοῦ Α.Ν. 314/1968 «περὶ παροχῆς εἰς τὸν Ὑφυπουργὸν Βορείου Ἑλλάδος καὶ τοὺς Νομάρχας ἁρμοδιότητος ἐπὶ θεμάτων ἐγκρίσεως, ἐπεκτάσεως ἢ τροποποιήσεως σχεδίων πόλεων καὶ κωμῶν» (ΦΕΚ 220/Α'), τοῦ Ν.Δ. 8/1973 «περὶ Γ.Ο.Κ.», ὡς ἐτροποποιήθη διὰ τοῦ Ν.Δ. 205/1974 (ΦΕΚ 363/Α') καὶ εἰδικώτερον τῶν ἄρθρων 34 (παρ. 1) καὶ 35 (παρ. 1) αὐτοῦ, καὶ ἰδόντες τὴν ὑπ' ἀριθ. Ε. 15687/2060/1973 ἀπόφασιν τοῦ Ὑπουργοῦ Δημοσίων Ἔργων «περὶ ἐξαιρέσεως ἐκ τῆς ἁρμοδιότητος τοῦ Νομάρχου, ὡς πρὸς τὴν ἔγκρισιν, ἐπέκτασιν, τροποποίησιν κλπ. τῶν σχεδίων πόλεων καὶ κωμῶν περιοχῶν ἰδιαιτέρου ἐνδιαφέροντος» (ΦΕΚ 956/Β'), τὴν ὑπ' ἀριθ. ΕΔ2/α/04/59/Φ.Θ.2.1.1/1978 ἀπόφασιν «περὶ μεταβιβάσεως ἁρμοδιοτήτων τοῦ Ὑπουργοῦ Δημοσίων Ἔργων εἰς τὸν Ὑφυπουργὸν τοῦ αὐτοῦ Ὑπουργείου» (ΦΕΚ 282/Β'), τὰς ὑπ' ἀριθ. 619/1977, 1482/1977 καὶ 160/1978 γνωμοδοτήσεις τοῦ Συμβουλίου Δημοσίων Ἔργων (Τμῆμα Μελετῶν), ὡς καὶ τὰς ὑπ' ἀριθ. 779/1977 καὶ 442/1978 γνωμοδοτήσεις τοῦ Συμβουλίου τῆς Ἐπικρατείας, προτάσει τοῦ ἐπὶ τῶν Δημοσίων Ἔργων Ὑφυπουργοῦ, ἀπεφασίσαμεν:

Ἄρθρον 1.

Ἐγκρίνεται ἡ ἐπέκτασις τοῦ ρυμοτομικοῦ σχεδίου Στρατωνίου (Χαλκιδικῆς) δι' ἐπαυξήσεως τοῦ χώρου τοῦ ἐγκριθέντος διὰ τοῦ ἀπὸ 14.3.1977 Π. Δ/τος «περὶ ἐγκρίσεως εἰς τὴν ἐκτὸς τοῦ ἐγκεκριμένου ρυμοτομικοῦ σχεδίου περιοχὴν τῆς Κοινότητος Στρατωνίου (Χαλκιδικῆς) δι' ἀνέγερσιν Λιμενικοῦ Καταστήματος» (ΦΕΚ 114/Δ'), ὡς καὶ διὰ τοῦ χαρακτηρισμοῦ ὁλοκλήρου τοῦ χώρου αὐτοῦ δι' ἀνέγερσιν Λιμενικοῦ καὶ Τελωνειακοῦ Καταστήματος, ὡς ἐμφαίνεται εἰς τὸ ὑπὸ τοῦ Γενικοῦ Διευθυντοῦ Οἰκισμοῦ τεθεωρημένον διὰ τῆς ὑπ' ἀριθ. Γ.19183/1978 πράξεως αὐτοῦ σχετικὸν πρωτότυπον διάγραμμα ὑπὸ κλίμακα 1 : 1.000, τοῦ ὁποίου συνοπτικὸν ἀντίτυπον δημοσιεύεται μετὰ τοῦ παρόντος.

Ἄρθρον 2.

Οἱ ὅροι καὶ περιορισμοὶ δομήσεως τῶν ἀνεγερθησομένων κτιρίων ἐντὸς τοῦ ἐν ἄρθρῳ 1 τοῦ παρόντος ὁριζομένου χώρου, καθορίζονται ὡς ἀκολούθως:

1. Μέγιστον ποσοστὸν καλύψεως τεσσαράκοντα ἑκατοστὰ (40%) τῆς ἐπιφανείας τοῦ συνολικοῦ χώρου.

2. Ἀνώτατον ἐπιτρεπόμενον ὕψος ἕνδεκα (11,00) μέτρα. Στὸ ἀνωτέρω ὕψος δὲν συμπεριλαμβάνεται τὸ ὕψος τῆς στέγης.

3. Μέγιστος ἐπιτρεπόμενος συντελεστὴς δομήσεως ὀγδοήκοντα ἑκατοστὰ (0,80).


4. Τὰ ἀνεγερθησόμενα κτίρια δέον νὰ ἀπέχουν ἐκ μὲν τῆς ρυμοτομικῆς γραμμῆς πρὸς τὴν παραλίαν δώδεκα (12,00) μέτρα τοὐλάχιστον, ἐκ δὲ τῶν λοιπῶν ρυμοτομικῶν γραμμῶν ἓξ (6,00) μέτρα τοὐλάχιστον.


Εἰς τὸν αὐτὸν ἐπὶ τῶν Δημοσίων Ἔργων Ὑφυπουργὸν ἀνατίθεμεν τὴν δημοσίευσιν καὶ ἐκτέλεσιν τοῦ παρόντος Διατάγματος.


Ἐν Ἀθήναις τῇ 3 Ἰουλίου 1978

Ο ΠΡΟΕΔΡΟΣ ΤΗΣ ΔΗΜΟΚΡΑΤΙΑΣ
ΚΩΝΣΤΑΝΤΙΝΟΣ Δ. ΤΣΑΤΣΟΣ

Ο ΥΦΥΠΟΥΡΓΟΣ ΔΗΜΟΣΙΩΝ ΕΡΓΩΝ
ΣΤΕΦΑΝΟΣ ΜΑΝΟΣ

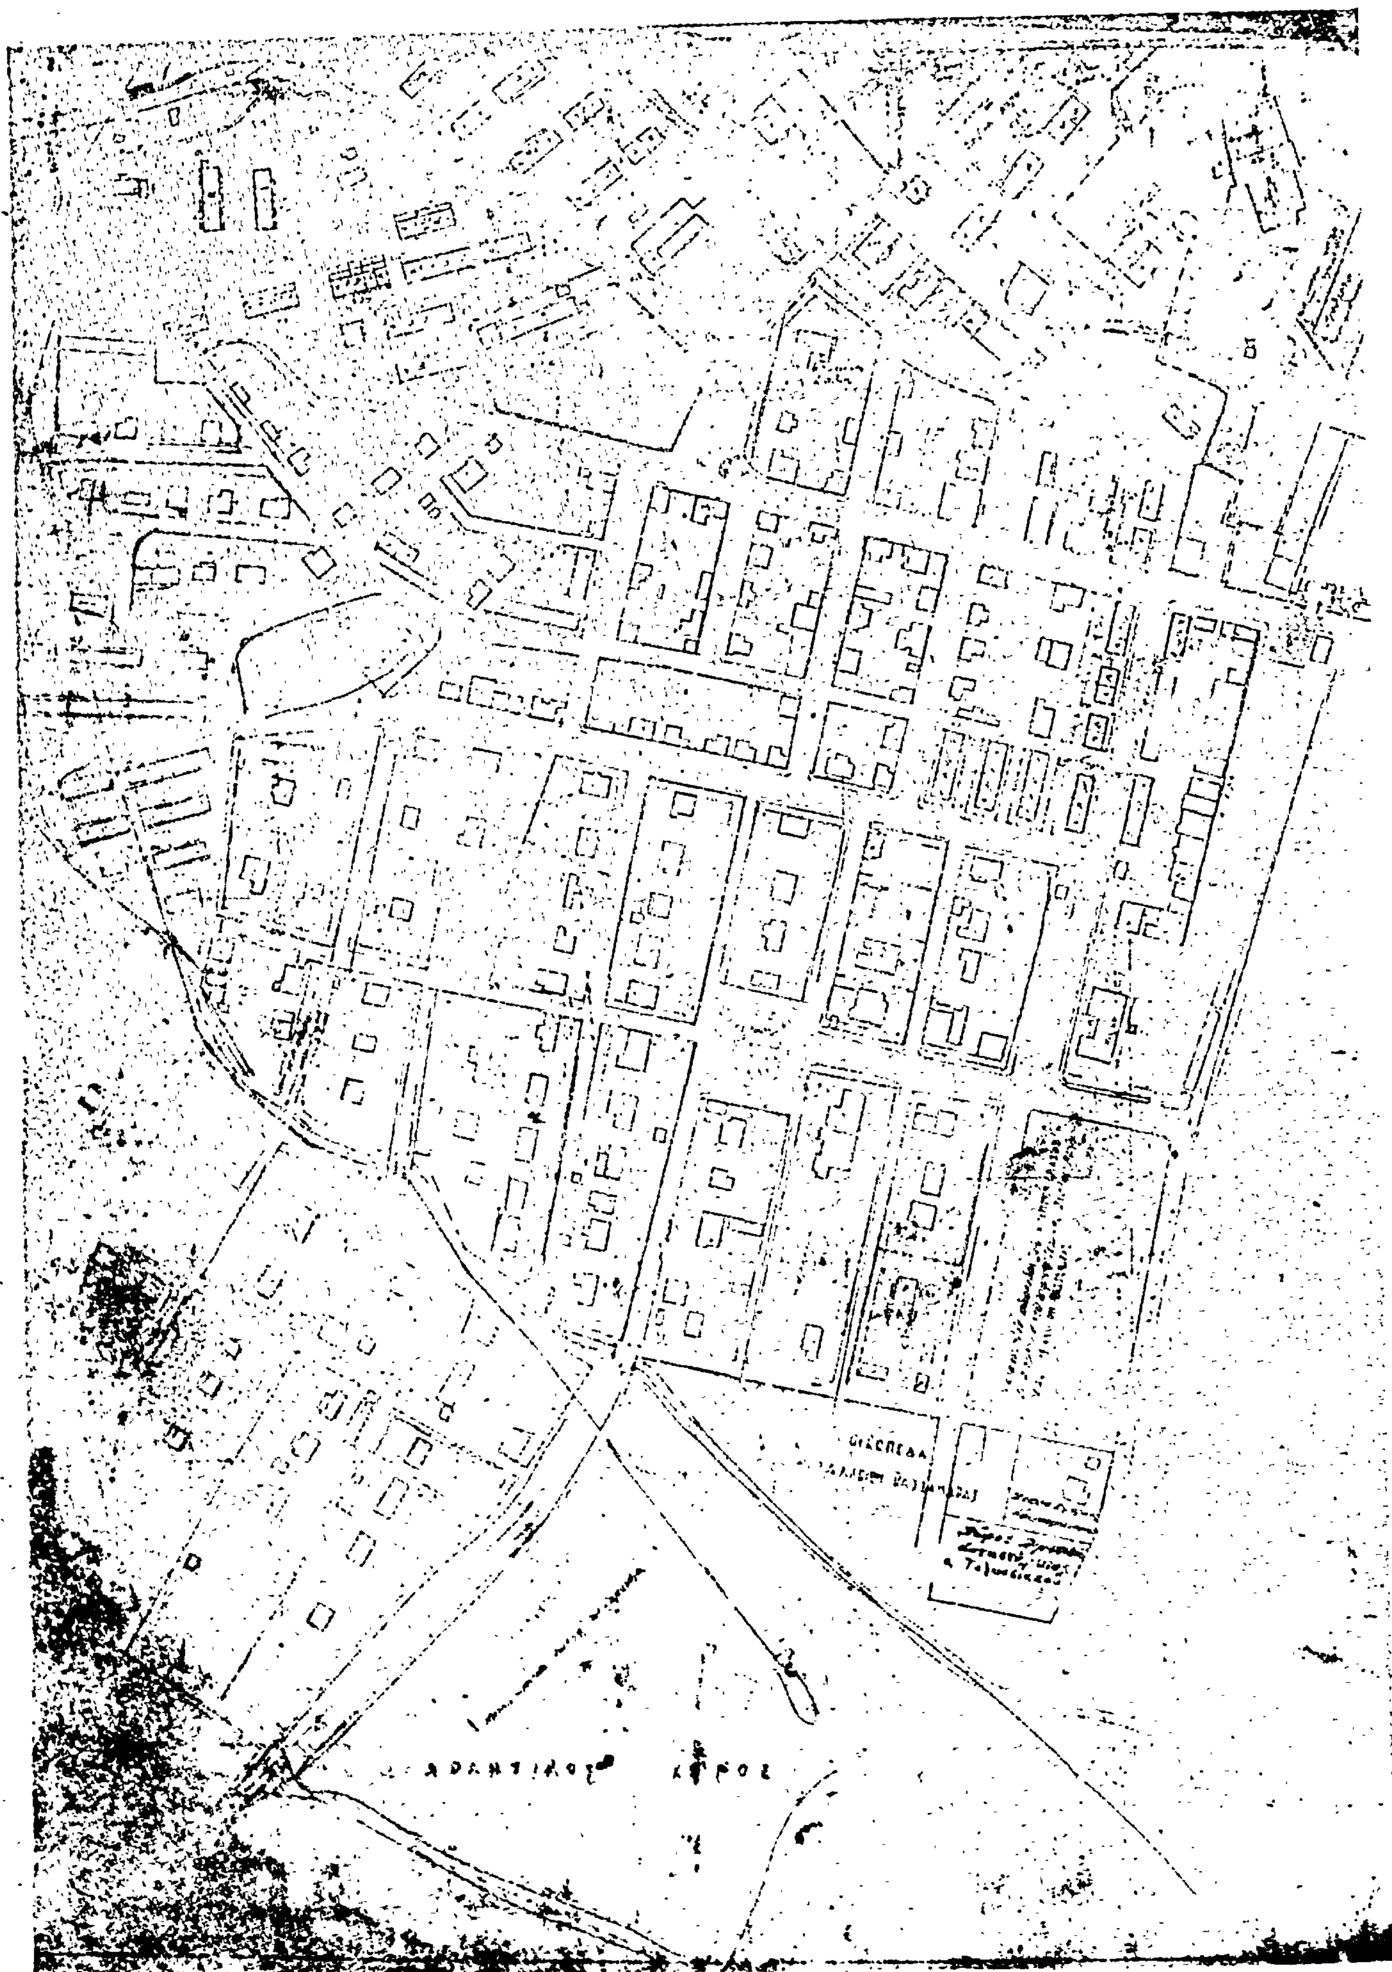
ΟΙΚΟΠΕΔΑ

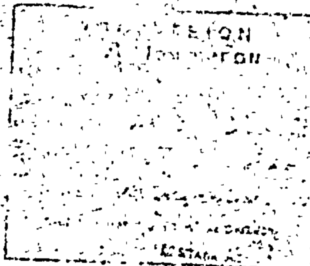

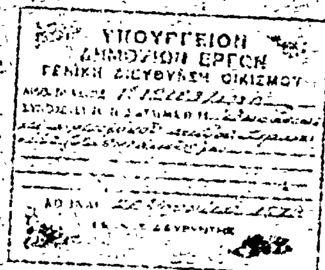

ΚΟΙΝΟΤΗΣ ΣΤΡΑΤΩΝΙΟΥ (ΧΑΛΚΙΔΙΚΗΣ)

ΑΠΟΦΑΣΕΙΣ

Ἀριθ. Α.Φ. 24500/12 (5)

Περὶ χαρακτηρισμοῦ ἰδιωτικῆς παρόδου ὡς νομίμως ὑφισταμένης, πρὸ τοῦ ἔτους 1923 ἄνευ μεταβολῆς τῶν διαστάσεων αὐτῆς.

Ο ΝΟΜΑΡΧΗΣ ΑΤΤΙΚΗΣ
ΔΙΑΜΕΡΙΣΜΑ ΑΘΗΝΩΝ

Ἔχοντες ὑπ' ὄψει:

1. Τὰς διατάξεις τῆς παρ. 4 τοῦ ἄρθρου 20 τοῦ ἀπὸ 17.7.1923 Ν.Δ. «περὶ Σχεδίων Πόλεων κ.λ.π.».
2. Τὰς διατάξεις τοῦ Ν. 3200 «περὶ διοικητικῆς ἀποκεντρώσεως», ὡς οὗτος συνεπληρώθη καὶ ἐτροποποιήθη μεταγενεστέρως.
3. Τὰς διατάξεις τῆς παρ. 1 τοῦ ἄρθρου 5 τοῦ Ν.Δ. 1147/1972 «περὶ διοικήσεως τῆς μείζονος Πρωτευούσης».
4. Τὰς διατάξεις τοῦ ἄρθρου 3 τοῦ ὑπ' ἀριθμ. 805/72 Β.Δ. «περὶ καθορισμοῦ διατηρουμένων ὑπὲρ τοῦ Νομάρχου Ἀττικῆς ἁρμοδιοτήτων κ.λ.π.».
5. Τὴν ὑπ' ἀριθμ. Συνεδρία 18η Πράξις 16 γνωμοδότησιν τοῦ παρ' ἡμῖν Συμβουλίου Δημοσίων Ἔργων.

1. Τὴν ἀπὸ 22.5.78 αἴτησιν τοῦ αἰτοῦντος τὸν χαρακτηρισμὸν τῆς ὁδοῦ Ἀνωνύμου (Πάροδος Β. Οὐγκὼ) κειμένης ἐντὸς τοῦ Ο.Τ. τοῦ περικλειομένου ὑπὸ τῶν ὁδῶν Κορδάτου, Ἀλκήππου, Ἐλευσινίων καὶ Κεραμέως ὡς νομίμως ὑφισταμένης ἀπὸ τοῦ ἔτους 1923 ἄνευ μεταβολῆς τῶν διαστάσεων αὐτῆς.

2. Τὰ ὑπ' ἀριθμ. Συμβόλαια:

α) 24686/5.7.62 Συμβολαιογράφου Ἀθηνῶν Γαρταγάνη Ρήγα.
β) 5276/27.10.1889 Συμ/φου Ἀθηνῶν Ροζόλη Γεωργίου καὶ Σχεδιάγραμμα ἐξ ὧν προκύπτει ὅτι ἡ ὁδὸς Ἀνώνυμος ἐντὸς τοῦ Ο.Τ. τοῦ περικλειομένου ὑπὸ τῶν ὁδῶν Κορδάτου, Ἀλκήππου, Ἐλευσινίων καὶ Κεραμέως ἐσχηματίσθη πρὸς τῆς ἰσχύος τοῦ ἡγουμένου διατάγματος καὶ ἄνευ μεταβολῆς τῶν διαστάσεων αὐτῆς, ἀποφασίζομεν:

Χαρακτηρίζομεν τὴν ἰδιωτικὴν πάροδον ὑπὸ τὴν ἐπωνυμίαν Ἀνώνυμος (πάροδος Β. Οὐγκὼ) εἰς Ἀθήνας ἐντὸς τοῦ Ο.Τ. τοῦ περικλειομένου ὑπὸ τῶν ὁδῶν Κορδάτου, Ἀλκήππου, Ἐλευσινίων καὶ Κεραμέως ὡς νομίμως ὑφισταμένην.

Ἀθῆναι τῇ 23 Ἰουνίου 1978

Ὁ Ἀναπλ. Νομάρχης
Β. ΠΑΠΑΚΩΣΤΑΣ

Ἀριθ. Τ.Υ. 4098 (6)

Περὶ καθορισμοῦ πρασιᾶς στὸ Ο.Τ. 40 τοῦ οἰκισμοῦ Κοκκινογείων Ν. Δράμας.

Ο ΝΟΜΑΡΧΗΣ ΔΡΑΜΑΣ

Ἔχοντας ὑπόψη:

1. Τὶς διατάξεις τοῦ ἀπὸ 17.7.1923 Ν.Δ. «περὶ σχεδίων πόλεων κ.λ.π.», ὅπως τροποποιήθηκαν καὶ συμπληρώθηκαν μεταγενέστερα καὶ εἰδικότερα τὰ ἄρθρα 3,9 καὶ 70 τοῦ προαναφερομένου Ν.Δ.
2. Τὶς διατάξεις τοῦ Α.Ν. 314/1968 «περὶ παροχῆς εἰς τὸν Ὑπουργὸν Βορείου Ἑλλάδος καὶ τοὺς Νομάρχας ἁρμοδιοτήτων ἐπὶ θεμάτων ἐγκρίσεως, ἐπεκτάσεως ἢ τροποποιήσεως σχεδίων πόλεων καὶ κωμῶν».
3. Τὴν ἀπόφαση μὲ τὸν ἀριθ. 4/1978 τοῦ Κοινοτικοῦ Συμβουλίου τῆς Κοινότητας Κοκκινογείων Ν. Δράμας.
4. Τὴν γνωμοδότηση τοῦ Π.Σ.Δ.Ε. (Τμ. Ν. Δράμας), ὅπως διατυπώνεται στὸ Πρακτικὸ ἀριθμ. 12/18.4.1978 μὲ τὴν ὁποία γνωμοδοτεῖ ὑπὲρ τῆς ἐγκρίσεως τοῦ καθορισμοῦ πρασιᾶς στὸ Ο.Τ. 40 Οἰκισμοῦ Κοκκινογείων Ν. Δράμας, ἀποφασίζουμε:

Ἐγκρίνουμε τὸν καθορισμὸ πρασιᾶς στὸ Ο.Τ. 40, οἰκισμοῦ Κοκκινογείων Ν. Δράμας.

Ἡ ἀπόφαση αὐτὴ μὲ τὸ διάγραμμα ποὺ τὴ συνοδεύει νὰ δημοσιευθεῖ στὴν Ἐφημερίδα τῆς Κυβερνήσεως.

Δράμα, 5 Ἰουνίου 1978

Ὁ Νομάρχης
ΑΝΑΣΤΑΣΙΟΣ ΝΙΚΟΛΑΪΔΗΣ

ΤΟΠΟΓΡΑΦΙΚΟ ΔΙΑΓΡΑΜΜΑ
Ο.Τ. 40 ΣΤΑ ΚΟΚΚΙΝΟΓΕΙΑ ΔΡΑΜΑΣ

ΠΡΟΤΕΙΝΟΜΕΝΟ ΠΡΟΚΗΠΙΟ ΕΠΙ ΤΗΣ ΠΛΕΥΡΑΣ ΑΒΓ ΤΟΥ ΟΙΚΟΔ. ΤΕΤΡ. 40

——— ΥΦΙΣΤΑΜΕΝΗ ΟΙΚΟΔ. ΓΡΑΜΜΗ
— — — ΠΡΟΤΕΙΝΟΜ. ΡΥΜΟΤ. ΓΡΑΜΜΗ
(ΠΡΟΗΓΟΥΜ. ΟΙΚΟΔ. ΓΡΑΜΜΗ)
—·—·— ΠΡΟΤΕΙΝΟΜ. ΟΙΚΟΔ. ΓΡΑΜΜΗ

42 41 36 28

Ο.Τ. 40

364 363 362 361 360 359 358

48.21 10.00 19.83 10.30 62.00 60.30 11.30 10.30 10.45 35.00 33.50 41.80 8.00 7.28 18.35


ΙΑΝΟΥΑΡΙΟΣ 1978

Ο ΣΥΝΤΑΞΑΣ

ΔΗΜΗΤΡΙΟΣ Δ. ΚΡΟΥΤΖΗΣ
ΔΙΠΛ. ΑΡΧΙΤΕΚΤΩΝ ΜΗΧΑΝΙΚΟΣ
Σμύρνης 2 - Δράμα - Τηλ. 20.350

Ο Προϊστάμενος
Τμήματος Πολεοδομίας και
Πολεοδομικών Εφαρμογών

ΕΥΟΥΜΙΑ ΕΥΣΤΡΑΤΙΟΥ
Πολιτικός Μηχανικός επί 6ω β

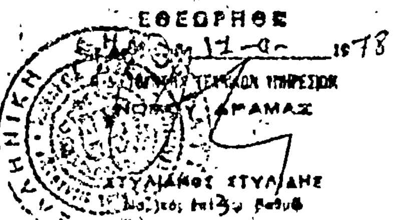

ΑΝΑΚΟΙΝΩΣΕΙΣ

(7)

Περὶ τῆς γενομένης παρακαταθέσεως, τῆς ὁρισθείσης δικαστικῆς ἀποζημιώσεως δι' ἀναγκαστικὴν προσκύρωσιν ἀκινήτου ἀνήκοντος εἰς το Ἑλληνικὸν Δημόσιον, καὶ προσκλήσεως τοῦ δικαιούχου πρὸς ἀνάληψιν τῆς ἀποζημιώσεως.

Ἡ Σταυριανθη χήρα Σταματίου Γιοργαντοπούλου τὸ γένος Ἰωάννου καὶ Παρασκευῆς Λαζαράκη, κάτοικος Ἡρακλείου, ἐνεργοῦσα ἀφ' ἑνὸς μὲν δι' ἑαυτόν, ἀφ' ἑτέρου δὲ κατ' ἐντολὴν καὶ διὰ λογαριασμὸν τοῦ Ἰωάννου Δημ. Τιβινῆ, κατοίκου Ἡρακλείου, προσωρινῶς διαμένοντος εἰς Σόμερβιλ Μασαχουσέτης Η.Π.Α., γνωστοποιεῖ πρὸς τὸ Ἑλληνικὸν Δημόσιον νομίμως ἐκπροσωπούμενον ὑπὸ τοῦ Ὑπουργοῦ τῶν Οἰκονομικῶν, ὅτι δυνάμει τῆς ὑπ' ἀριθ. 5/1977 πράξεως προσκυρώσεως καὶ τακτοποιήσεως οἰκοπέδων τῆς Δ/νσεως Τεχνικῶν Ὑπηρεσιῶν Νομοῦ Ἡρακλείου καταστάσης ἀμετακλήτου, προσεκυρώθη, εἰς μὲν τὴν ἰδιοκτησίαν Σταυριάνθης Γιοργαντοπούλου οἰκοπεδικὴ ἔκτασις 52,92 μ². εἰς δὲ τὴν ἰδιοκτησίαν τοῦ Ἰωάννου Τιβινῆ οἰκοπεδικὴ ἔκτασις 19,72 μ², τῶν τμημάτων τούτων κειμένων εἰς τὴν Λεωφόρον Ἰωνίας ἀριθ. 138 καὶ ἀνηκόντων εἰς τὸ Ἑλληνικὸν Δημόσιον (Δ/σις Ὑπουργείου Γεωργίας). Διὰ τῆς ὑπ' ἀριθ. 1424/1977 ἀποφάσεως τοῦ Μονομελοῦς Πρωτοδικείου Ἡρακλείου καθωρίσθη προσωρινὴ τιμὴ μονάδος ἀποζημιώσεως τῶν προσκυρουμένων τμημάτων καὶ ἀνεγνωρίσθη διὰ τῆς αὐτῆς ἀποφάσεως δικαιοῦχος τῆς ἀποζημιώσεως τὸ Ἑλληνικὸν Δημόσιον. Ἤδη οἱ ὡς ἄνω ὑπόχρεοι τῆς ἀποζημιώσεως πρὸς συντέλεση τῆς ἀπαλλοτριώσεως φέρουν εἰς γνῶσιν τοῦ Ἑλληνικοῦ Δημοσίου ὅτι ἡ διὰ τῆς ὡς ἄνω ὑπ' ἀριθ. 1424/77 ἀποφάσεως καθορισθεῖσα προσωρινὴ τιμὴ ἀποζημιώσεως, ἤτοι τὸ ποσὸν τῶν δραχ. 158.760 διὰ τὴν προσκυρουμένην ἔκτασιν εἰς τὴν ἰδιοκτησίαν τῆς Σταυριάνθης Γιοργαντοπούλου καὶ τὸ ποσὸν τῶν δραχ. 59.160 διὰ τὴν προσκυρουμένην ἔκτασιν εἰς τὴν ἰδιοκτησίαν Δημητρίου Τιβινῆ, κατετέθη παρὰ τῆς Σταυριάνθης Γιοργαντοπούλου εἰς τὸ ἐνταῦθα Ταμεῖον Παρακαταθηκῶν καὶ Δανείων (Α' Ταμείου Ἡρακλείου), ἐκδοθέντων ἀντιστοίχως τῶν ὑπ' ἀριθ. 27084 καὶ 27085/14.3.1978 γραμματίων συστάσεως παρακαταθήκης. Τὰ ἐν λόγῳ γραμμάτια συστάσεως παρακαταθήκης κατετέθησαν παρ' αὐτῆς εἰς τὸν Συμβολαιογράφον Ἡρακλείου Κρήτης Μιχαὴλ Χατζάκη, συνταχθείσης τῆς ὑπ' ἀριθ. 30565/15.3.1978 πράξεως καταθέσεως. Καλεῖ δὲ περαιτέρω τὸ Ἑλληνικὸν Δημόσιον ὅπως διὰ νομίμου ἐκπροσώπου του, ἀναλάβη παρὰ τοῦ ὡς ἄνω Συμβολαιογράφου τὰ κατατεθέντα γραμμάτια πρὸς εἴσπραξιν τῆς ἀποζημιώσεως.

Ἐν Ἡρακλείῳ τῇ 20 Μαΐου 1978

Ὁ πληρεξούσιος Δικηγόρος
ΘΩΜΑΣ Δ. ΨΥΛΛΑΚΗΣ

(Ἀριθ. τριπλ. Α' Δημ. Ταμ. Ἡρακλείου 75336/10.7.78)

ΑΠΟ ΤΟ ΕΘΝΙΚΟ ΤΥΠΟΓΡΑΦΕΙΟ